


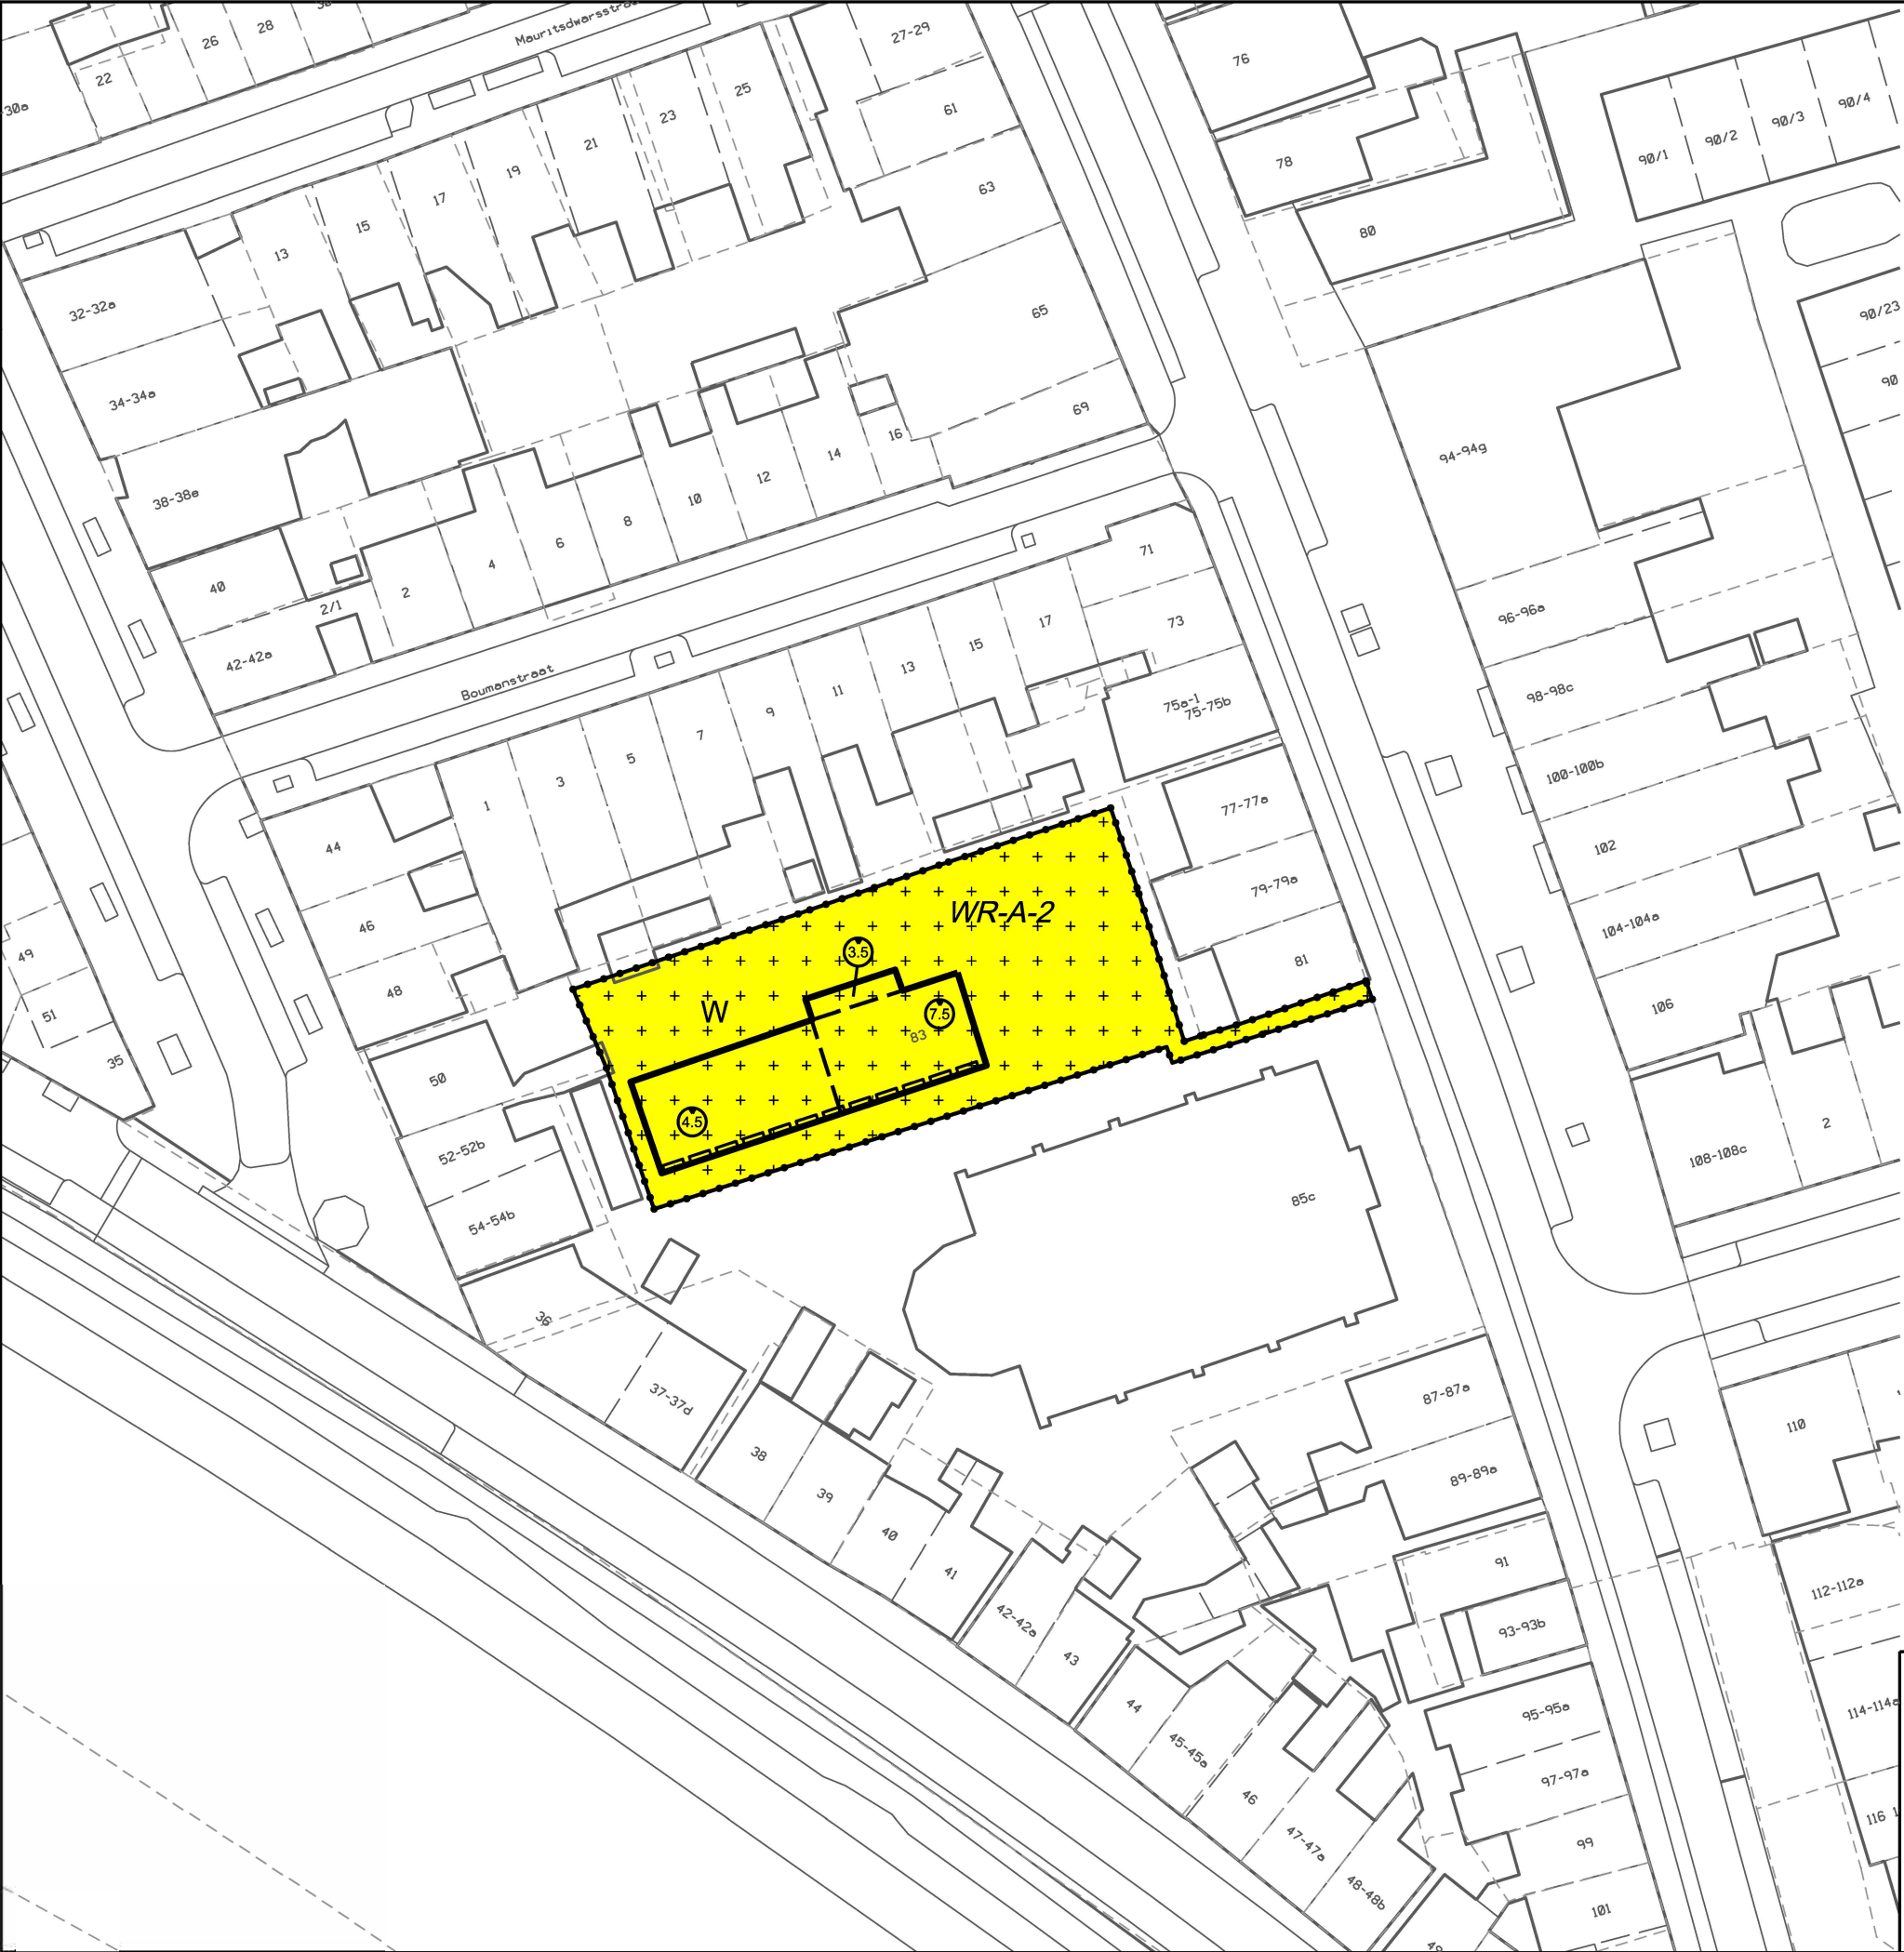

LEGENDA:

Plangebied
Plangebiedgrens

Bestemmingen
Wonen

Dubbelbestemmingen
Waarde - Archeologie 2

Bouwvlak
bouwvlak

Maatvoeringaanduidingen
maatvoeringsvlak
maximum bouwhoogte (m)

Figuren
gevellijn

Bestemmingsplan Oosterweg 83 Groningen

NL.IMRO.0014.BP676Oosterweg83-vg01
status: Vastgesteld
vastgesteld:



schaal 1 : 500
formaat: A 3

